

Схема организации движения и ограждения дорожных работ
в населённом пункте

Утверждаю

Директор «СУБгрупп» Соколинский В.И.

Наименование организации ООО «СУБгрупп»

Наименование объекта: Капитальный ремонт Верхне-Синячинского гидроузла
в р.п. Верхняя Синячиха Алапаевского района на участке 0+321


а/д В.Синячиха-Махнёво-Болотовское

Вид и характер дорожных работ: долговременные работы на обочине

Сроки исполнения работ: 15.04.2018-20.12.2018

Ответственный за проведение работ: Макаров А.В. тел.89222086039

Составитель схемы: Макаров А.В. тел.89222086039

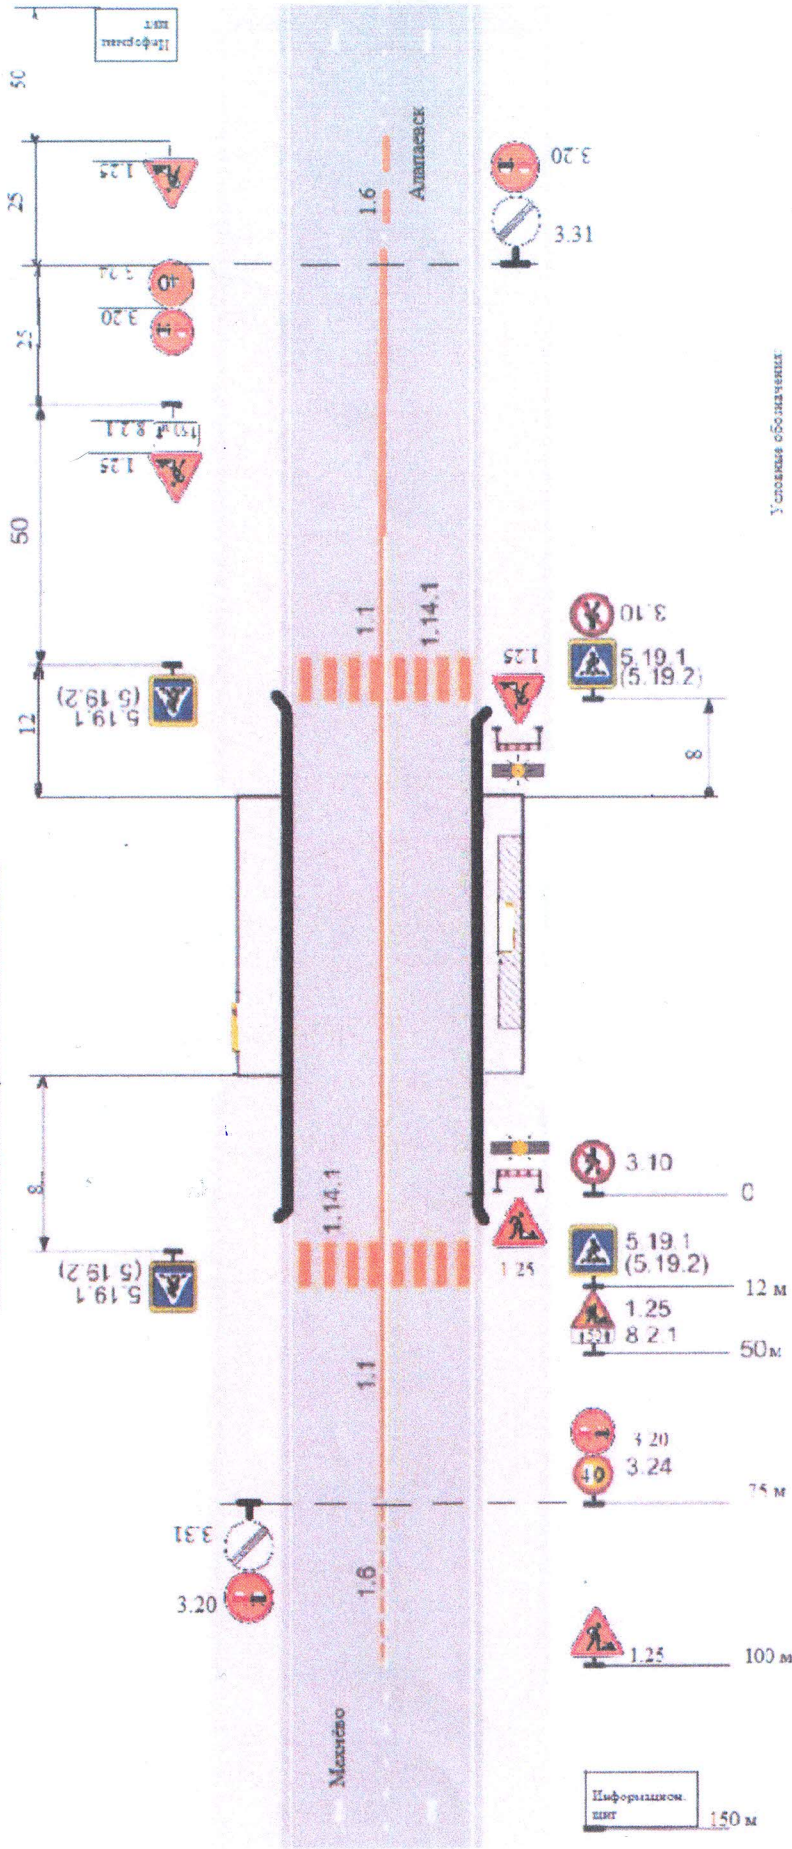

- Примечания:
1. Строительные работы выполняются в светлое время суток.
 2. Перед началом работ копия схемы ОДД предоставляется в ГИБДД по месту производства работ.
 3. Схема разработана в соответствии с ОДМ 218.6.019-2016
 4. Информационный щит (фотографии прилагаются)
 5. Дорожные знаки II типа размеров

