

СОГЛАСОВАНО



Согласовано В.И.И. 2018г.


Прямой участок с обеспеченной видимостью  
организация движения и ограждение места производства работ  
Схема №06 ОДМ 218.6.019-2016

УТВЕРЖДАЮ

ИП Мосин А.И.

А. Н. Мосин

2018г.

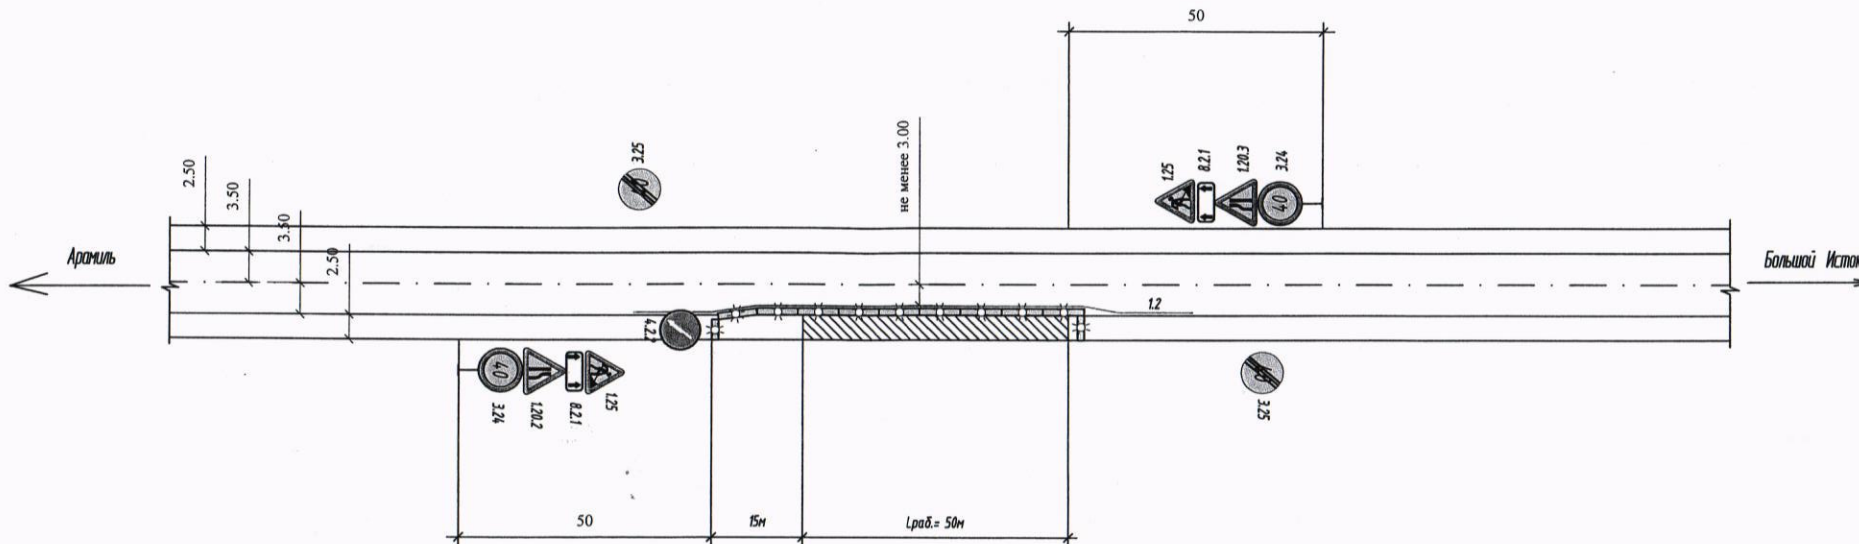

Наименование организации: ООО "АДС Проект"

Наименование объекта: Строительство примыкания от земельного участка с кадастровым номером 66:33:0101001:375 под размещение магазина с автостоянкой в г. Арамилль пер. Дорожный, 15 к автомобильной дороге IV категории "г. Арамилль - п. Большой Исток" на км 1+050.

Вид и характер дорожных работ: Двухполосная дорога. Рабочая зона долговременных работ на обочине или откосе с сужением полосы движения

Сроки исполнения работ: с 16.04.2018г по 30.05.2018г

Ответственный за проведение дорожных работ: начальник участка ООО "АДС Проект" П.В. Ломовцев /тел. 8 912 218 61 68

Составитель схемы: ведущий инженер ООО "АДС Проект" Е.С.Индюкова, тел. 8 (343) 287-46-52


Примечание: 1. Работы производятся в светлое время суток

2. Расстановка дорожных знаков выполнена согласно "ОДМ 218.6.019-2016"Рекомендации по организации движения и ограждению мест производства работ"

3. Дорожные знаки приняты II типоразмера согласно ГОСТ 522290-2004 "Знаки дорожные" и устанавливаются на переносных опорах

4. Временные знаки на период строительства устраиваются на желтом фоне .

Условные обозначения:

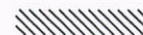

- место проведения дорожных работ



- водоналивные блоки



- направление движения транспортных средств