

СОГЛАСОВАНО




20.06.2018г.

Прямой участок с обеспеченной видимостью
организация движения и ограждение места производства работ
Схема №06 ОДМ 218.6.019-2016



Л. А. Семериков
2018г.

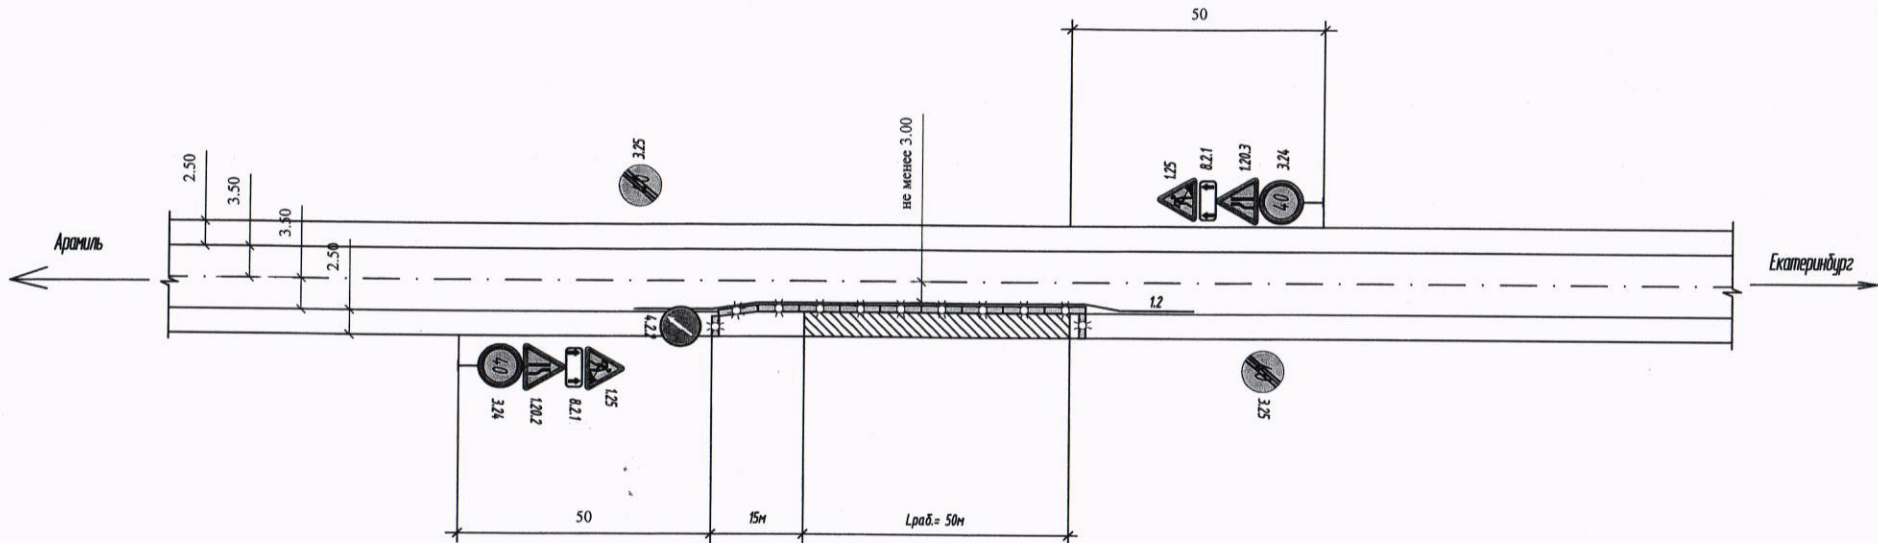


Наименование организации: ООО "АДС Проект"

Наименование объекта: Строительство примыкания от автоцентра на земельном участке с кадастровым номером 66:33:0101001:975 в г. Арамилль к автомобильной дороге III категории "Подъезд к п. Кольцово от км185+540 а/д "Урал" Подъезд к г. Екатеринбург на км 5+000 (справа для организации въезда на объект) и на км5+050 (для организации выезда с объекта)".

Вид и характер дорожных работ: Двухполосная дорога. Рабочая зона долговременных работ на обочине или откосе с сужением полосы движения

Сроки исполнения работ: с 23.04.2018г по 15.06.2018г

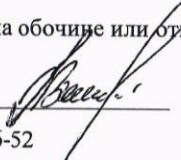Ответственный за проведение дорожных работ: начальник участка ООО "АДС Проект"  П.В. Ломовцев /тел. 8 912 218 61 68

Составитель схемы: ведущий инженер ООО "АДС Проект" Е.С.Индюкова, тел. 8 (343) 287-46-52

Примечание: 1. Работы производятся в светлое время суток

2. Расстановка дорожных знаков выполнена согласно "ОДМ 218.6.019-2016"Рекомендации по организации движения и ограждению мест производства работ"

3.Дорожные знаки приняты II типоразмера согласно ГОСТ 522290-2004 "Знаки дорожные" и устанавливаются на переносных опорах

4.Временные знаки на период строительства устраиваются на желтом фоне .

Условные обозначения:



- место проведения дорожных работ



- водоналивные блоки



- направление движения транспортных средств