

Согласовано:  
ГКУ «Управление  
автомобильным дорожным движением»  
05  
2018 г.

### СХЕМА

организации дорожного движения автотранспорта и ограждение места производства работ


Выполнение работ по организации: ООО "НАСИКО"  
 Организация работ по организации: ООО "ДорСтройЭксплуатация"  
 Предметные работы: устройство ограждения объекта дорожного сервиса (автосалон Mercedes-Benz с автостоянкой и станцией технического обслуживания) к автомобильной дороге  
 «Екатеринбург - аэропорт «Кольцово» (5 км «справа»)  
 Вид и характер работ: устройство ограждения  
 Срок выполнения работ: с 3 мая по 17 мая 2018 г.  
 Ответственный за проведение дорожных работ: Герейханов Н.А. (89220251310)  
 Схему составил: инженер ПТО Антонова Т.Л. (8343288290)  
 ПРИМЕЧАНИЕ: 6658076



УТВЕРЖДАЮ:  
Генеральный директор  
ООО "НАСИКО" М.Э. Набиев  
2018 г.

Информационный щит  
 Устройство  
 информационного щита, дорожных знаков (автосалон Mercedes-Benz с автостоянкой и станцией технического обслуживания) к автомобильной дороге «Екатеринбург - аэропорт «Кольцово» (5 км «справа») Заказчик: ГКУ «Управление Автомобильным Дорожным Движением» Свердловской области  
 Подрядчик: ООО "НАСИКО"  
 Субподрядчик: ООО "ЧраТрансПетролюм"  
 Ответственный за производство работ - Герейханов Н.А.  
 Тел.: 89220251310  
 Срок производства работ: с 3 мая по 17 мая 2018 г.

- 1) В начале и конце участка ремонта устанавливаются информационные щиты о сроках проведения работ (начало и окончание), вид работ, наименование заказчика, Генподрядчика, контактные телефоны, схема движения
- 2) По окончании работ технические средства регулирования движения демонтируются с проезжей части и обочин
- 3) Схема разработана в соответствии с ОДМ 218.6.019-2016
- 4) Строительные работы проводятся в темное время суток
- 5) Дорожные знаки III типоразмера 125, 120.2, 120.3, 320, 324, 331 выполнены на желтом фоне
- 6) С изменением длины захватки информация на табличках 8.2.1 так же корректируется
- 7) Необходимо обеспечить плавное сопряжение отфрезерованного участка с существующим покрытием.
- 8) Расстояние от нижнего края дорожных знаков до поверхности дорожного покрытия (высота установки) составляет 2 метра

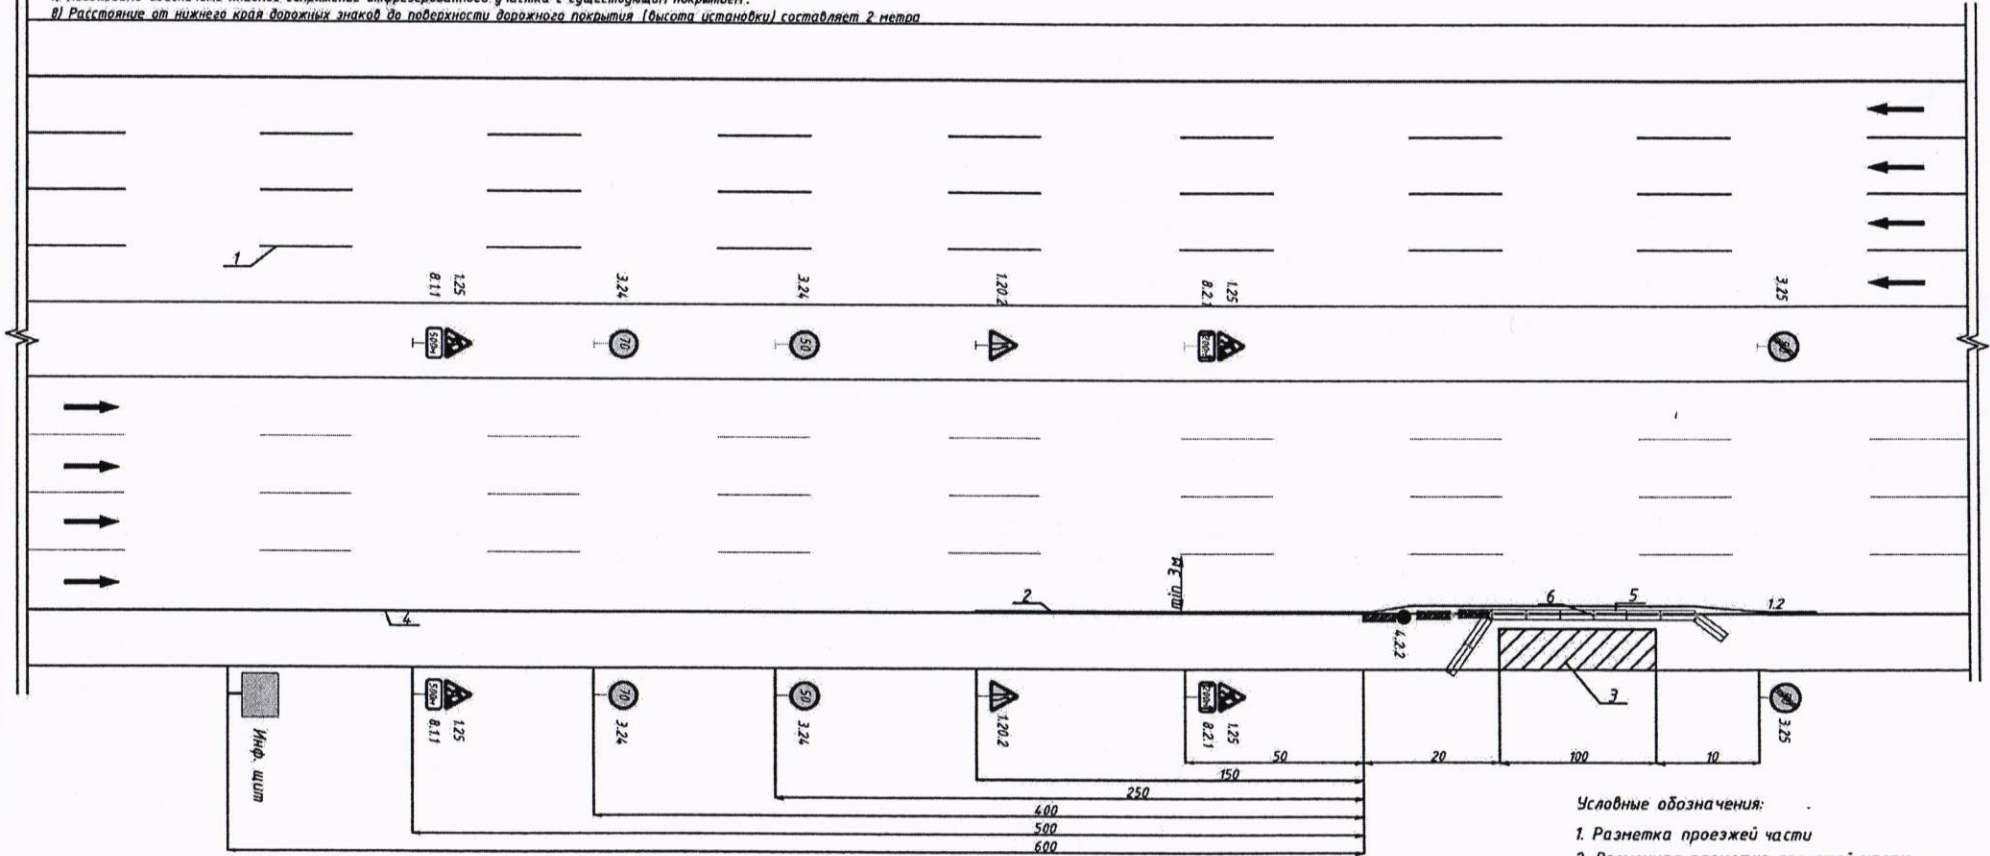

- Условные обозначения:
1. Разметка проезжей части
  2. Временная разметка проезжей части
  3. Зона дорожных работ
  4. Кромка проезжей части
  5. Временные защитные блоки
  6. Вставной сигнальный фонарь

Примечание: знак 4.2.2 устанавливается совместно с сигнальными фонарями